


ФОРМА ПРОЕКТУ,  
реалізація якого планується за рахунок коштів  
Громадського бюджету м.Миколаєва  
у \_\_\_\_\_ році

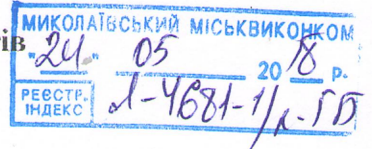

Дата надходження

24052018

Включено до реєстру поданих проектів за №

0067

П.І.П/б та підпис особи, що реєструє

L

**ВСІ ПУНКТИ Є ОBOB'ЯЗКОВИМИ ДЛЯ ЗАПОВНЕННЯ!**

1. Назва проекту (не більше 20 слів):

Український Народний електромобіль на упертожені саторях M class 439 hp з запас ходу 350km LedoMotors

2. Вид проекту:

• великий

• малий

Проект буде реалізовано на території м.Миколаєва (впишіть назву району/мікрорайону):

Корабельний район, завод "Олеся"

3. Адреса, назва установи/закладу, будинку:

вул. Заводська 1/2 м. Миколаєв

4. Опис проекту (основна мета проекту; проблема, на вирішення якої він спрямований; запропоновані рішення; пояснення, чому саме це завдання повинно бути реалізоване і яким чином його реалізація вплине на подальше життя мешканців. Опис проекту не повинен містити вказівки на суб'єкт, який може бути потенційним виконавцем проекту - не більше 50 слів)

Зв'язку з постійним зростанням кількості екологічної обмановки в місті та збільшенням в атмосфері шкідливих викидів від транспорту, розроблено рішення щодо скорочення викидів в атмосферу шкідливих речовин, а саме розробити та впровадити в життя ліній електромобілів, які не забруднюють атмосферу та викликають величезну шуму в місті

5. Обґрунтування бенефіціарів проекту (основні групи мешканців, які зможуть користуватися результатами проекту)

Безкоштовно будуть користуватися по замовленню всієї населення

6. Інформація щодо очікуваних результатів в разі реалізації проекту:

створення першого народного електромобіля на території м. Миколаїв.

7. Орієнтовна вартість (кошторис) проекту (всі складові проекту та їх орієнтовна вартість). (Кошторис проекту, у разі необхідності, має містити орієнтовну вартість розробки проектно-кошторисної документації).

Складові завдання	Орієнтовна вартість, грн
1. Створення системи керування	300000 грн
2. Розробка шлюзової тарми	180000 грн
3. Реалізація конденсаторних батарей та аккумуляторів	400000 грн
5. Розробка підвіски та трансмісії	120000 грн
6. автомобіля	
Разом:	1000000 грн

8. Список з підписами щонайменше 10 громадян України, які належать до територіальної громади міста Миколаєва та підтримують цю пропозицію (проект) (окрім його авторів), що додається. Кожна додаткова сторінка списку повинна мати таку ж форму, за винятком позначення наступної сторінки (необхідно додати оригінал списку у паперовій формі).

9. Контактні дані авторів пропозиції (проекту), які будуть загальнодоступні, у тому числі для авторів інших пропозицій, мешканців, представників ЗМІ, з метою обміну думками, інформацією, можливих узгоджень і т.д. (необхідно підкреслити):

а) висловлюю свою згоду на використання моєї електронної адреси pedomotors@gmail.com для зазначених вище цілей

Підпис особи, що дає згоду на використання своєї електронної адреси .

б) не висловлюю згоди на використання моєї електронної адреси для зазначених вище цілей.

Примітка:

Контактні дані авторів пропозицій (проектів) (тільки для виконавчих органів Миколаївської міської ради) зазначаються на зворотній сторінці бланку-заявки, яка є недоступною для громадськості.

10. Дані про інформаційний ресурс, на якому буде здійснюватися обговорення проекту з громадськістю в соціальних мережах або на інших платформах в мережі Інтернет (за наявності).

11. Інші додатки (якщо необхідно):

- а) фотографія/ї, які стосуються цього проекту,
- б) мапа з зазначеним місцем реалізації проекту,
- в) інші матеріали, суттєві для заявника проекту (креслення, схеми тощо)

**12. Автор проекту та його контактні дані (дані необхідно вписати чітко і зрозуміло).**

Ім'я та Прізвище**	Контактні дані	Підпис***
1.		
2.	Поштова адреса _____ _____ e-mail: _____ № тел.: _____ Серія та № паспорта: _____ _____	
3. ....		

\*\* Будь-ласка, вкажіть особу, уповноважену надавати інформацію представникам Миколаївської міської ради.

Стать:  чол.  жін.

Вік:  16-18  19-31  31-40  41-50  51-60  понад 60

Рід занять:  Студент  Працюю  Безробітний  Пенсіонер  Підприємець

**Згода на обробку персональних даних:**

Відповідно до Закону України «Про захист персональних даних» я, \_\_\_\_\_, даю згоду на обробку моїх персональних даних, вказаних в пункті 7 цього бланка-заяви виконавчими органами Миколаївської міської ради.

24.05.2018  
дата

Моголовський  
підпис

**13. Я погоджуюсь, що:**

- усі пункти бланка-заяви є обов'язковими для заповнення;
- заповнений бланк (за виключенням п. 12) буде опубліковано на офіційному сайті Громадського бюджету м Миколаєва;
- можливе уточнення проекту, якщо його реалізація суперечитиме Законам України чи сума реалізації перевищить максимальний обсяг коштів, визначених на його реалізацію.

24.05.2018  
дата


Моголовський П.С.  
П.І.П/б автора

Лист № 001	Планиш. / дата	Зам. лист. №
------------	----------------	--------------

Ситуаційний план. Масштаб 1:10000



Район зйомки

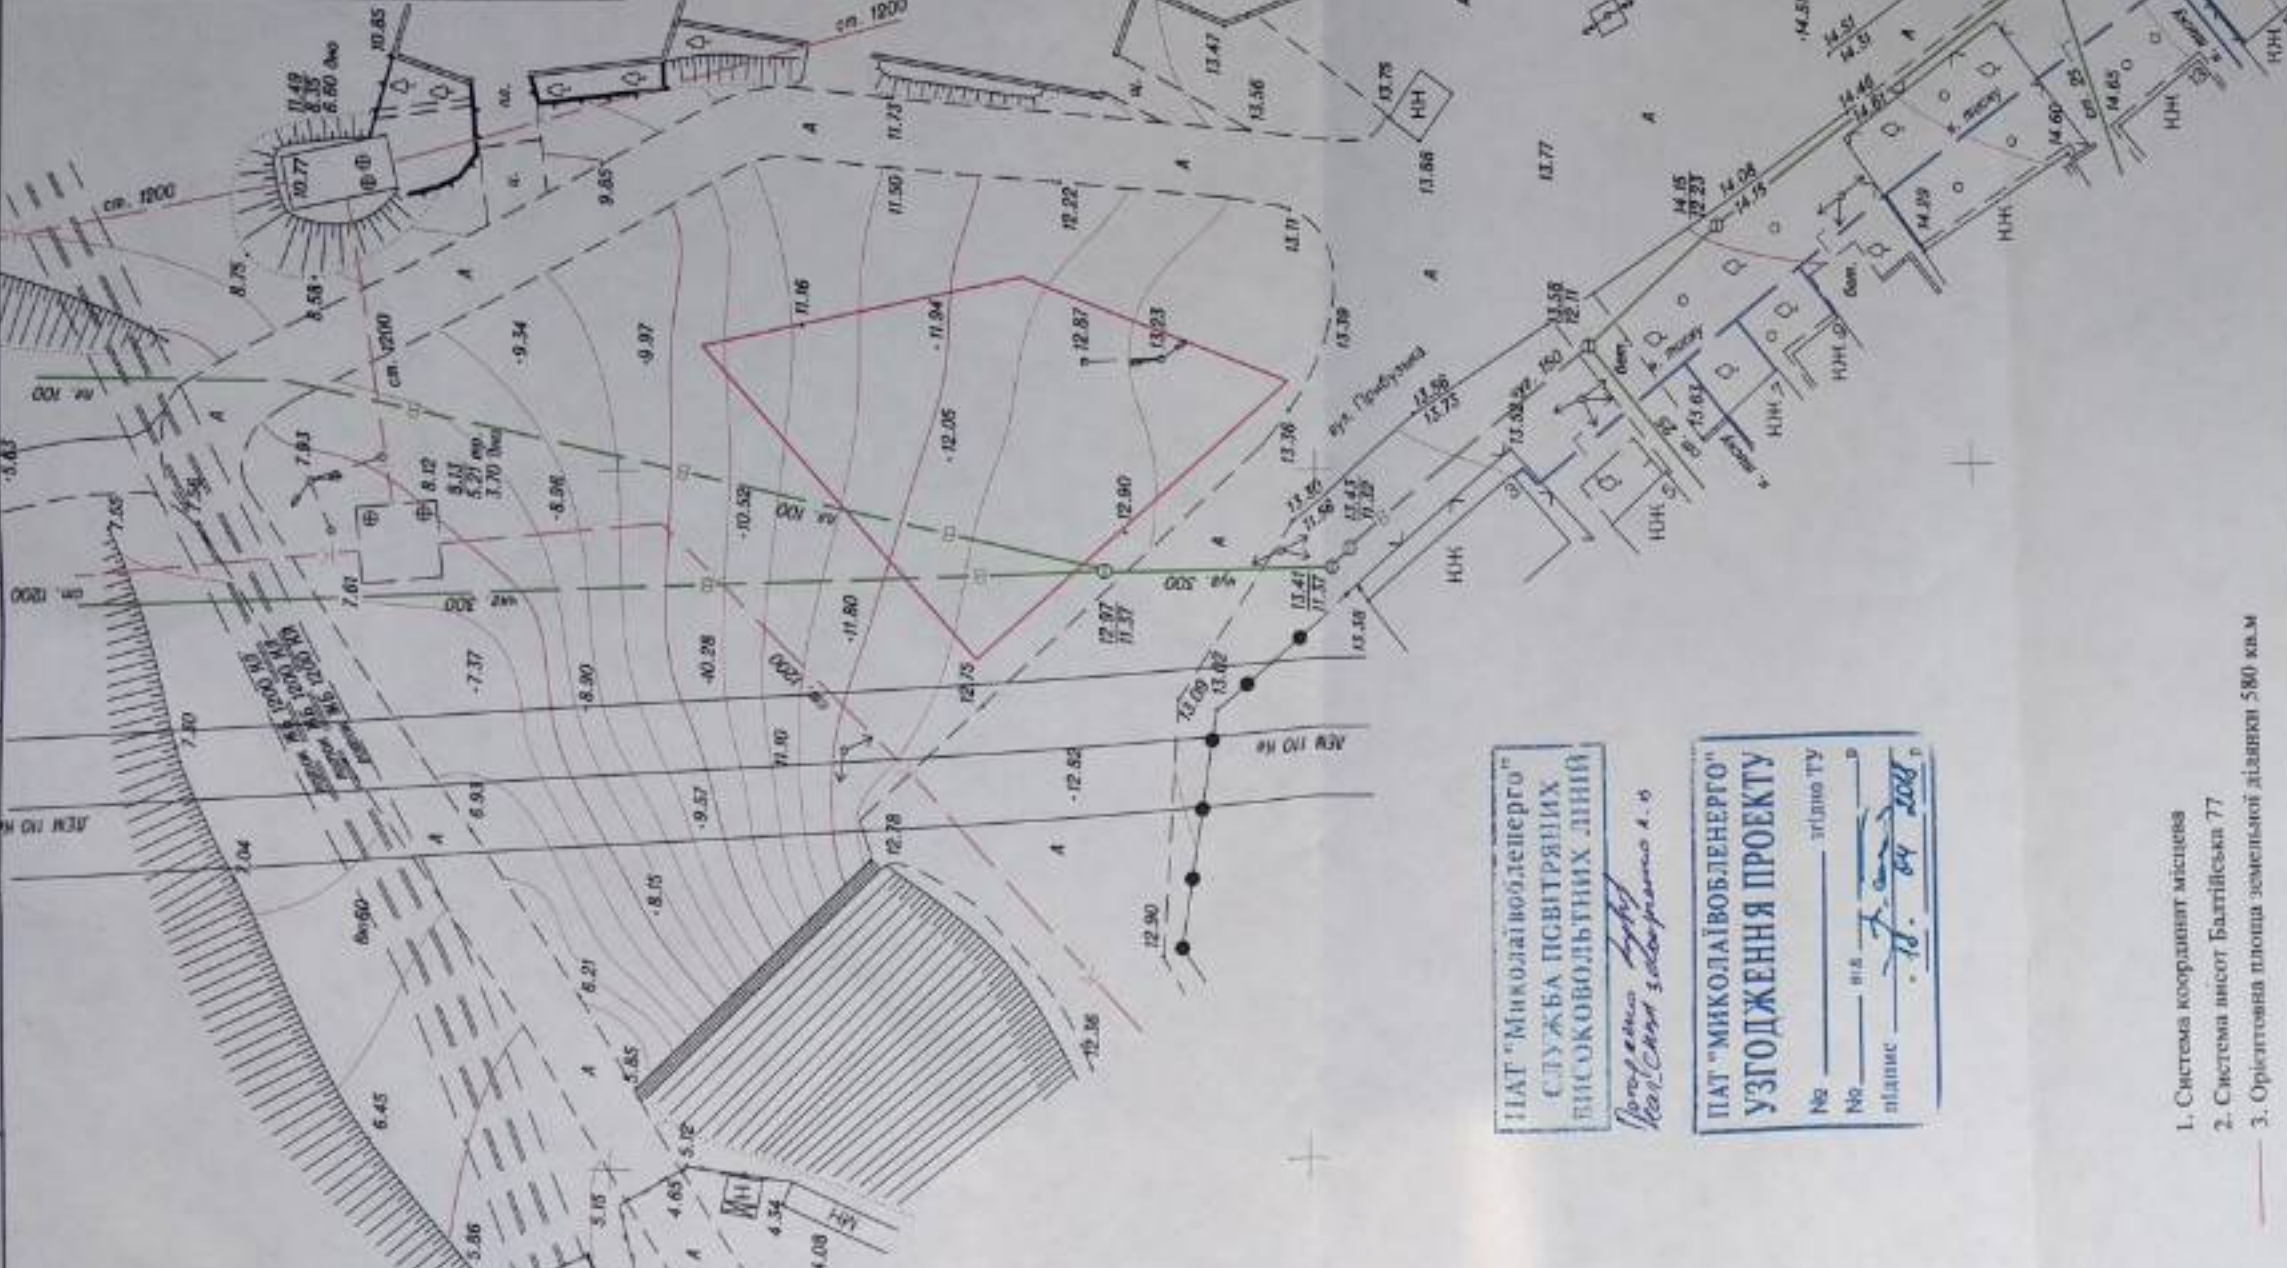

ПАТ "Миколаївобленерго"  
СЛУЖБА ПОВІТРЯНИХ  
ВИСОКОВОЛЬТНИХ ЛІНІЙ  
*Програма Лазару*  
*Коробельна зображення 1.0*

ПАТ "МИКОЛАЇВОБЛЕНЕРГО"  
УЗГОДЖЕННЯ ПРОЕКТУ  
№ \_\_\_\_\_ згідно ТУ \_\_\_\_\_  
№ \_\_\_\_\_ від \_\_\_\_\_  
підпис: *18.04.2018*

1. Система координат місцева
2. Система висот Балтійська 77
3. Орієнтовна площа земельної ділянки 580 кв.м

<b>ТП - від 05.03.2018</b>		
гр. Конохов С.В.		
Зм.	Кільк. Арк.	Стадія
Виконав	Архтект	ТП
побудову житлового будинку по вул. Прибузькій 3 в Коробельному районі м. Миколаєва		Аркуші
топографічний план Масштаб 1:500		1
ФОП Артюх М.М.		1

