

5

**ФОРМА ПРОЕКТУ,
реалізація якого планується за рахунок коштів
Громадського бюджету м.Миколаєва
у 2021- 2022 році**

Дата надходження

1 5 0 4 2 0 2 1

Включено до реєстру поданих проектів за №

0 0 1 3

П.І.П/б та підпис особи, що реєструє



ВСІ ПУНКТИ Є ОBOB'ЯЗКОВИМИ ДЛЯ ЗАПОВНЕННЯ!

1. Назва проекту (не більше 20 слів):

Реконструкція доріжок во дворі житлових будинків по вул. Космонавтів, 53 та 53/1 в м. Миколаєві.....

2. Вид проекту:

• великий

• малий

• соціальний

Проект буде реалізовано на території м. Миколаєва (впишіть назву району/мікрорайону):

...Мікрорайон обмежений пр. Миру, вул. Космонавтів, вул. Новозаводської та зеленою зоною «Дубки».....

3. Адреса, назва установи/закладу, будинку:

...Во дворі житлових будинків по вул. Космонавтів, 53 та 53/1

4. Опис проекту (основна мета проекту; проблема, на вирішення якої він спрямований; запропоновані рішення; пояснення, чому саме це завдання повинно бути реалізоване і яким чином його реалізація вплине на подальше життя мешканців. Опис проекту не повинен містити вказівки на суб'єкт, який може бути потенційним виконавцем проекту - не більше 50 слів)

Покращується благоустрій існуючого двору для всього мікрорайону.

Доріжки розширюються та викладаються з тротуарної плитки.

Проїзд поміж житловими будинками по вул. Космонавтів, 53 та 53/1 заповнюється дощовою водою – виконується дощова каналізація.

Вдовж внутрішньо квартального проїзду виконується вело доріжка з покриттям з фігурної тротуарної плитки

5. Обґрунтування бенефіціарів проекту (основні групи мешканців, які зможуть користуватися результатами проекту)

...Беніфіціари проекту: мешканці житлових будинків за адресами: вул. Космонавтів, 51а; вул. Космонавтів, 53; вул. Космонавтів, 53/1; пр. Миру, 23а; пр. Миру, 23б; пр. Миру, 23в; пр. Миру, 25; пр. Миру, 27в та юридичного ліцею.

6. Інформація щодо очікуваних результатів в разі реалізації проекту:

Пересування мікрорайоном буде комфортним та відповідатиме сучасним вимогам життя.

7. **Орієнтовна вартість (кошторис) проекту** (всі складові проекту та їх орієнтовна вартість). (Кошторис проекту, у разі необхідності, має містити орієнтовну вартість розробки проектно-кошторисної документації).

Складові завдання	Орієнтовна вартість, грн
1. Основні об'єкти	637 309
2. Вишукувальні роботи	10 000
3. Проектні роботи	59 047
4. Експертиза проектно-кошторисної документації	3 926
5. Служба замовника та технагляд	15 933
6. Інші витрати	185 199
Разом:	911 414 грн

8. **Список з підписами щонайменше 10 громадян України, які належать до територіальної громади міста Миколаєва та підтримують цю пропозицію (проект) (окрім його авторів), що додається.** Кожна додаткова сторінка списку повинна мати таку ж форму, за винятком позначення наступної сторінки (*необхідно додати оригінал списку у паперовій формі*).

9. **Контактні дані авторів пропозиції (проекту), які будуть загальнодоступні, у тому числі для авторів інших пропозицій, мешканців, представників ЗМІ, з метою обміну думками, інформацією, можливих узгоджень і т.д. (необхідне підкреслити):**

а) висловлюю свою згоду на використання моєї електронної адреси **pndermen@ukr.net** для зазначених вище цілей

Підпис особи, що дає згоду на використання своєї електронної адреси

б) не висловлюю згоди на використання моєї електронної адреси для зазначених вище цілей.

Примітка:

Контактні дані авторів пропозицій (проектів) (тільки для виконавчих органів Миколаївської міської ради) зазначаються на зворотній сторінці бланку-заявки, яка є недоступною для громадськості.

10. **Дані про інформаційний ресурс, на якому буде здійснюватися обговорення проекту з громадськістю в соціальних мережах або на інших платформах в мережі Інтернет (за наявності).**

11. **Інші додатки (якщо необхідно):**

а) креслення – Генплан двору М 1:2000

СТОРІНКУ НЕОБХІДНО РОЗДРУКУВАТИ НА ОКРЕМОМУ АРКУШІ

12. Автор проекту та його контактні дані (дані необхідно вписати чітко і зрозуміло).

Ім'я та прізвище**	Контактні дані	Підпис
1. Петро Дерменжи		

** Будь-ласка, вкажіть особу, уповноважену надавати інформацію представникам Миколаївської міської ради.

Стать: чол. жін.

Вік: 16-18 19-31 31-40 41-50 51-60 понад 60

Рід занять: Студент Працюю Безробітний Пенсіонер Підприємець

Згода на обробку персональних даних:

Відповідно до Закону України «Про захист персональних даних» я, Дерменжи Петро Миколайович, даю згоду на обробку моїх персональних даних, вказаних в пункті 7 цього бланка-заяви виконавчими органами Миколаївської міської ради.


15.04.2021р.
дата

13. Я погоджуюсь, що:

- усі пункти бланка-заяви є обов'язковими для заповнення;
- заповнений бланк (за виключенням п. 12) буде опубліковано на офіційному сайті Громадського бюджету м Миколаєва;
- можливе уточнення проекту, якщо його реалізація суперечитиме Законам України чи сума реалізації перевищить максимальний обсяг коштів, визначених на його реалізацію.

15.04.2021р.
дата

П.М. ДЕРМЕНЖИ
П.І.П/б автора

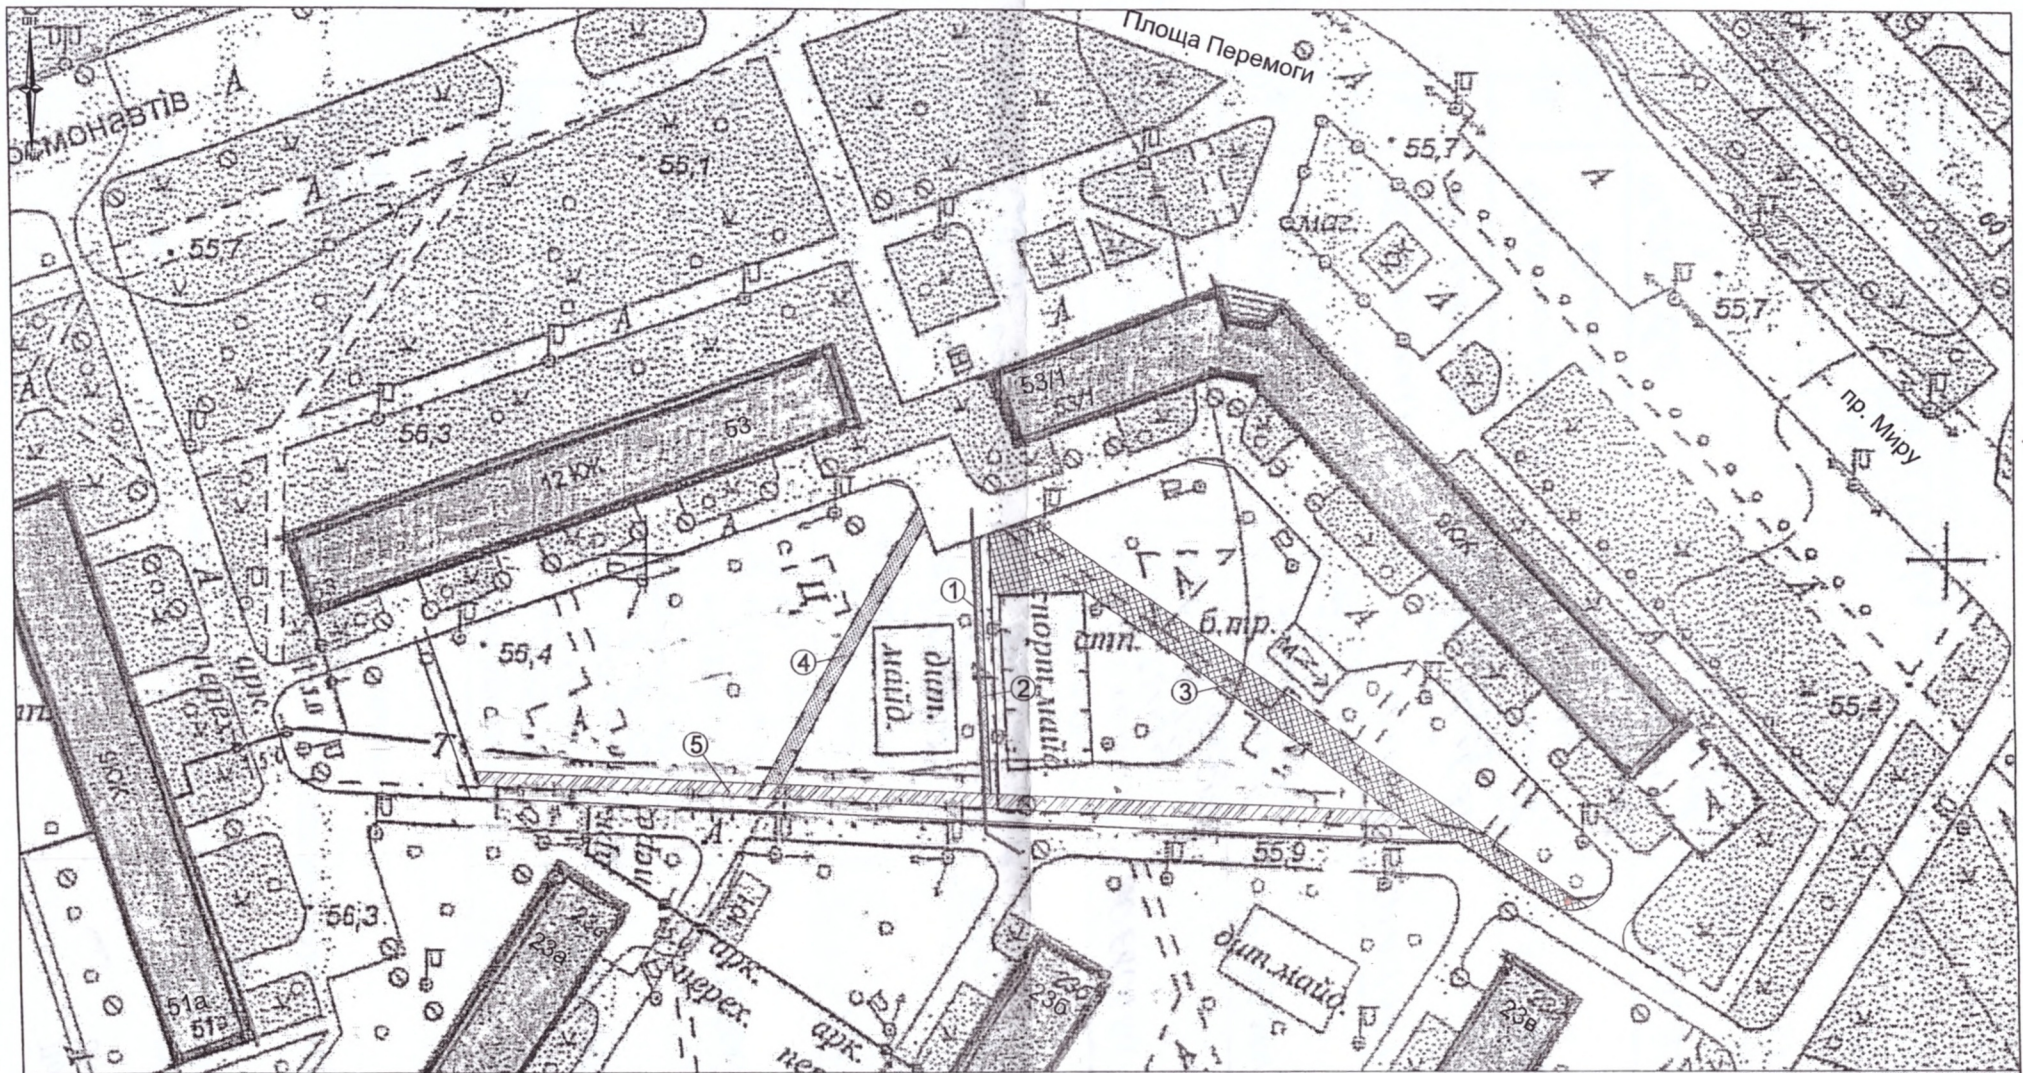

- | | |
|--|---|
| <p>① дренажный лоток Standartpark 56м.пор.</p> <p>② уширение дорожки 1.0м, S =50м²</p> <p>③ реконструкция с уширением дорожки 3.0м, S =550м²</p> | <p>④ реконструкция с уширением дорожки 2.2м, S =150м²</p> <p>⑤ велодорожка 2.2м, S =350м²</p> |
|--|---|

Проектна пропозиція щодо реконструкції доріжок
во дворі житлових будинків по вул. Космонавтів
53 та 53/1.

Автор проекту

П. М. Дерменжи 07.04.2021р.

