


Детальний план території обмеженої вул. Херсонське шосе, вул. Скульптора Ізмалкова, вул. Генерала Свиридова та вул. 7 Повздовжньою в Інгульському районі м.Миколаєва


Проектний план. М1:1000

Схема розташування земельної ділянки у планувальній структурі міста. М1:10000

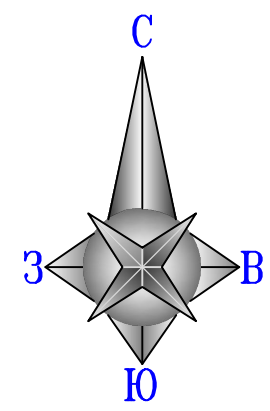

Функціональне призначення території:

- Територія громадської забудови
- Територія багатоквартирної забудови
- Територія садибної забудови
- Комунально-складська територія
- Територія вулиць в червоних лініях

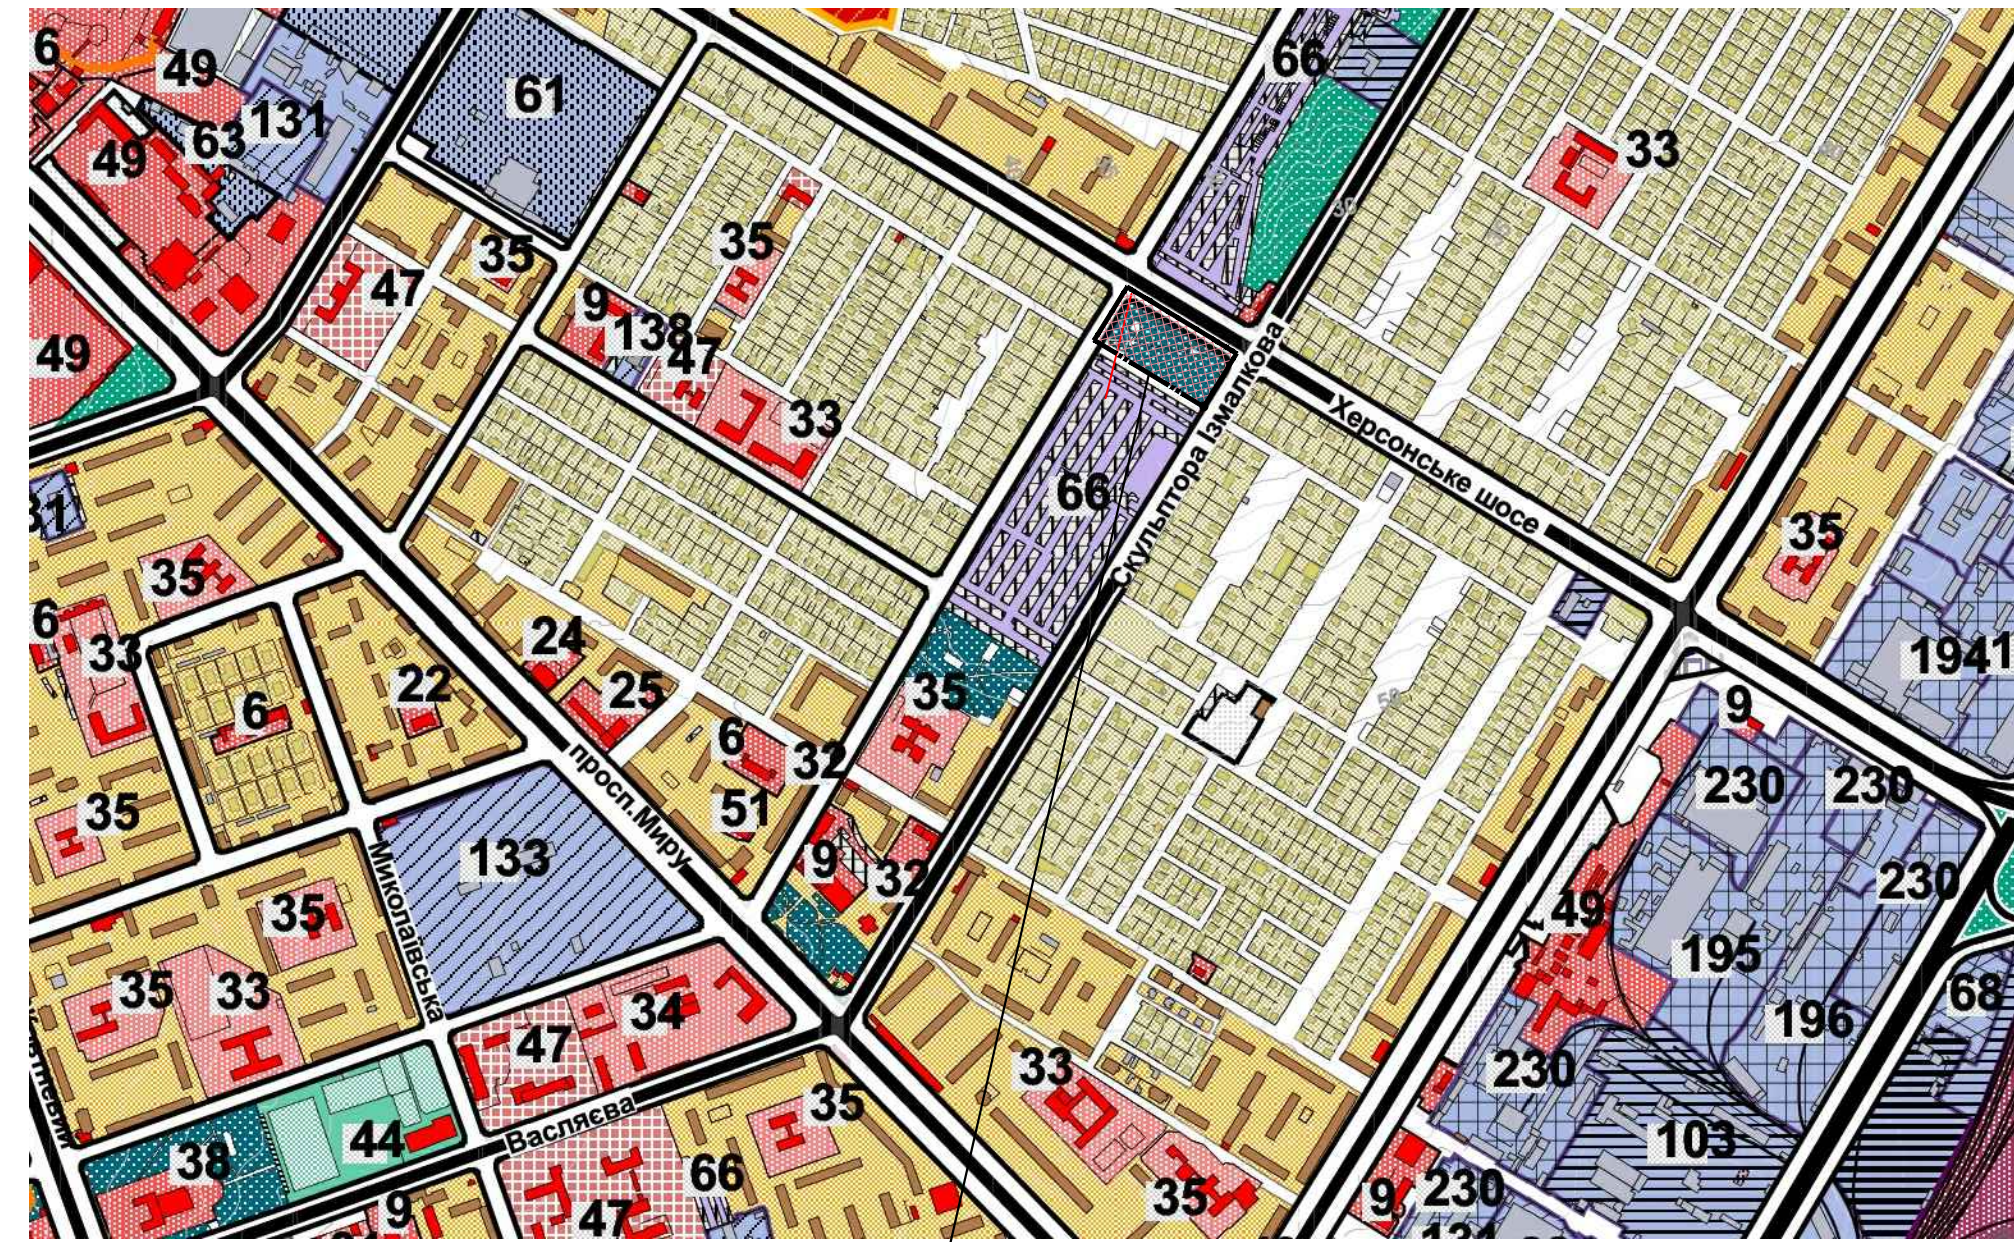

Майданчик проектування

Вид забудови з боку вул.7 повздовжня (проектна пропозиція)



Вид забудови з боку вул.Херсонське шосе (проектна пропозиція)



Умовні позначки:

- Червона лінія
- Лінія забудови
- Територія для якої здійснюється детальний план S території = 1.67га;
- Існуючі будинки та споруди
- Багатоповерхові будинки
- Зелені насадження
- Проїзд частина вулиці

Експлікація територій, будівель і споруд:

1. Багатоповерховий житловий будинок з вбудованими приміщеннями
2. ШРП
3. Майданчик для ігор дітей
4. Майданчик для сміттєзбірників
5. Майданчик для занять фізкультурою
6. Господарський майданчик
7. Майданчик для відпочинку
8. Майданчик для тимчасової стоянки автомобілів
9. Майданчик для постійного зберігання автомобілів
10. Багатоповерховий гараж
11. Існуючий автогаражний кооператив

18/01-01/1/2018 - ДП

Миколаївська міська рада

ізм.	кіл-ть	лист	№ док	підпис	дата	Детальний план території обмеженої вул. Херсонське шосе, вул. Скульптора Ізмалкова, вул. Генерала Свиридова та вул. 7 Повздовжньою в Інгульському районі м.Миколаєва	Стадія	Лист	Листів
				Бредіхіна		Проектний план. М1:1000. Схема розташування земельної ділянки у планувальній структурі міста. М1:10000	ДПТ	2	
Н.контроль				Бредіхіна					

Взамен инв. N

Подпись и дата

Инв. N подл.