



Ситуаційна схема

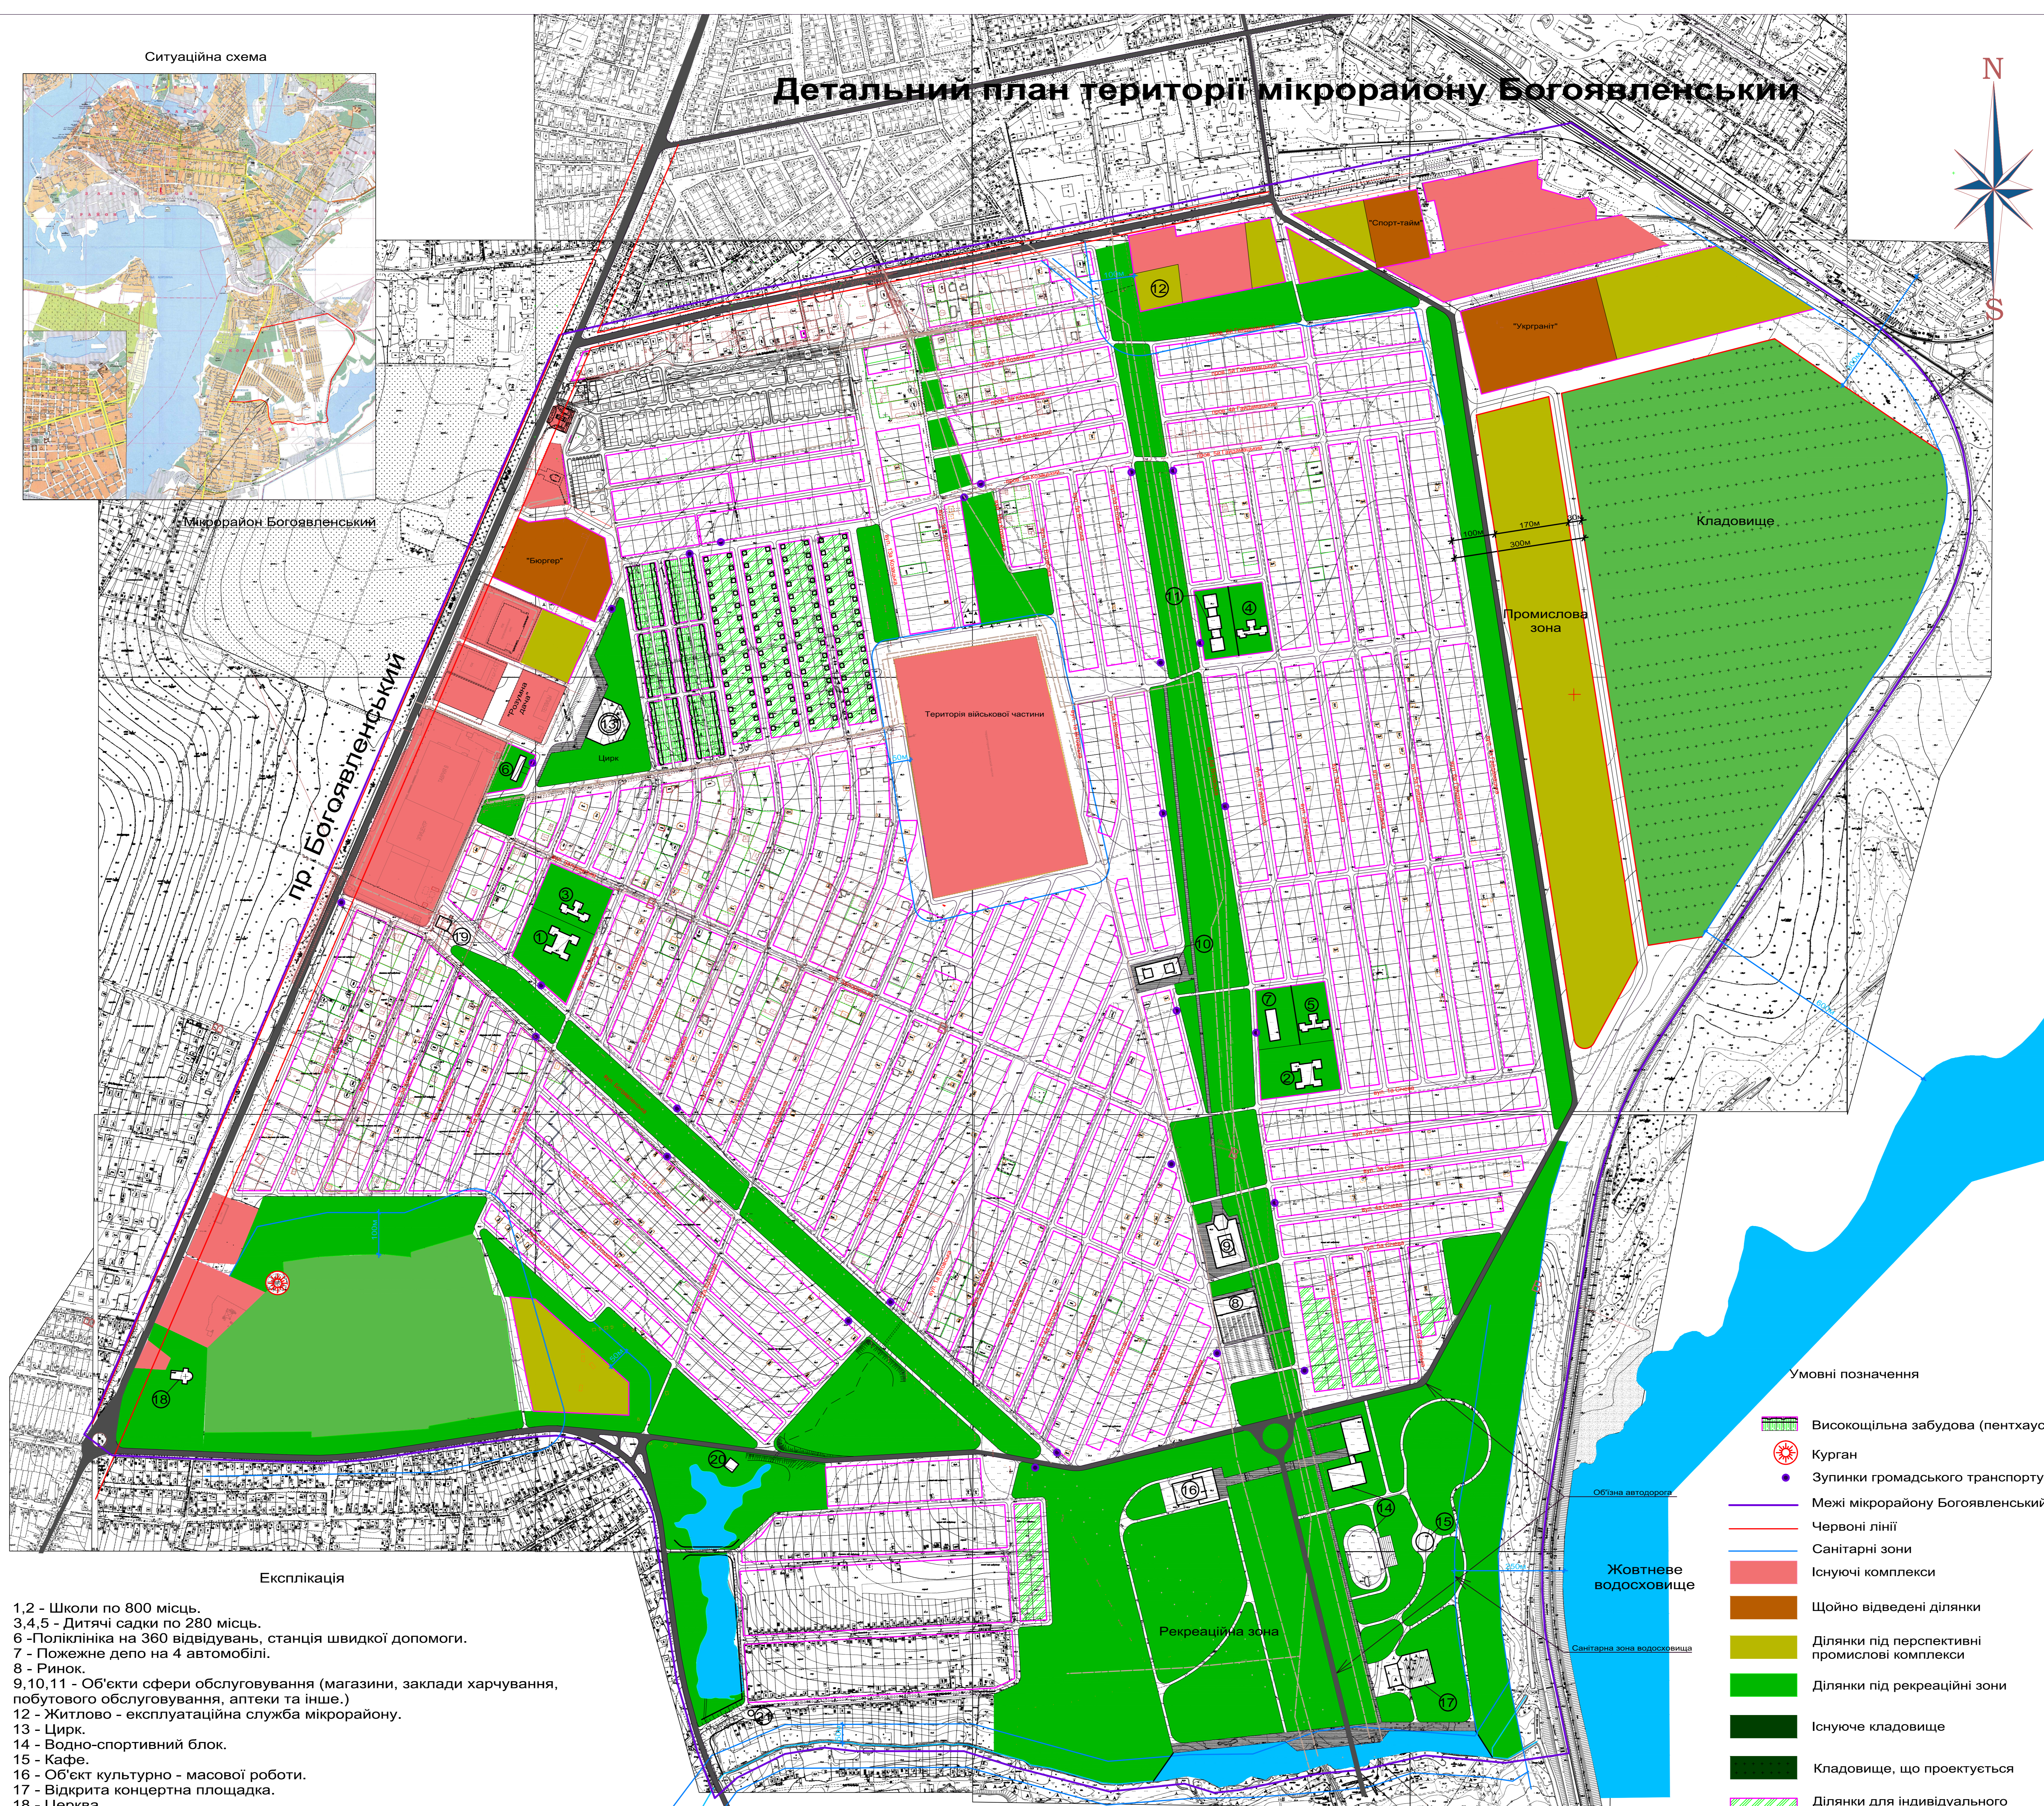

# Детальний план території мікрорайону Богоявленський

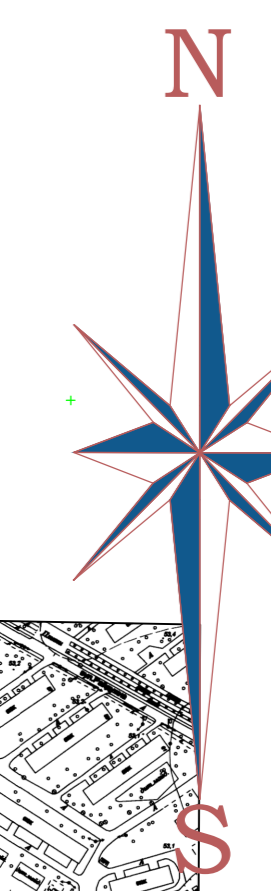

Мікрорайон Богоявленський  
пр. Богоявленський

## Експлікація

- 1,2 - Школи по 800 місць.
- 3,4,5 - Дитячі садки по 280 місць.
- 6 - Поліклініка на 360 відвідувань, станція швидкої допомоги.
- 7 - Пожежне депо на 4 автомобілі.
- 8 - Ринок.
- 9,10,11 - Об'єкти сфери обслуговування (магазини, заклади харчування, побутового обслуговування, аптеки та інше.)
- 12 - Житлово - експлуатаційна служба мікрорайону.
- 13 - Цирк.
- 14 - Водно-спортивний блок.
- 15 - Кафе.
- 16 - Об'єкт культурно - масової роботи.
- 17 - Відкрита концертна площадка.
- 18 - Церква.
- 19 - Трансформаторна підстанція.
- 20 - Каналізаційна насосна станція.
- 21 - Каналізаційна насосна станція.

## Умовні позначення

- Високощільна забудова (пентхауси)
- Курган
- Зупинки громадського транспорту
- Межі мікрорайону Богоявленський
- Червоні лінії
- Санітарні зони
- Існуючі комплекси
- Щойно відведені ділянки
- Ділянки під перспективні промислові комплекси
- Ділянки під рекреаційні зони
- Існуюче кладовище
- Кладовище, що проектується
- Ділянки для індивідуального житлового будівництва



ТОВ ПВІ  
"Миколаївагропроект"  
Проектний план.  
План червоних ліній М 1:5000