



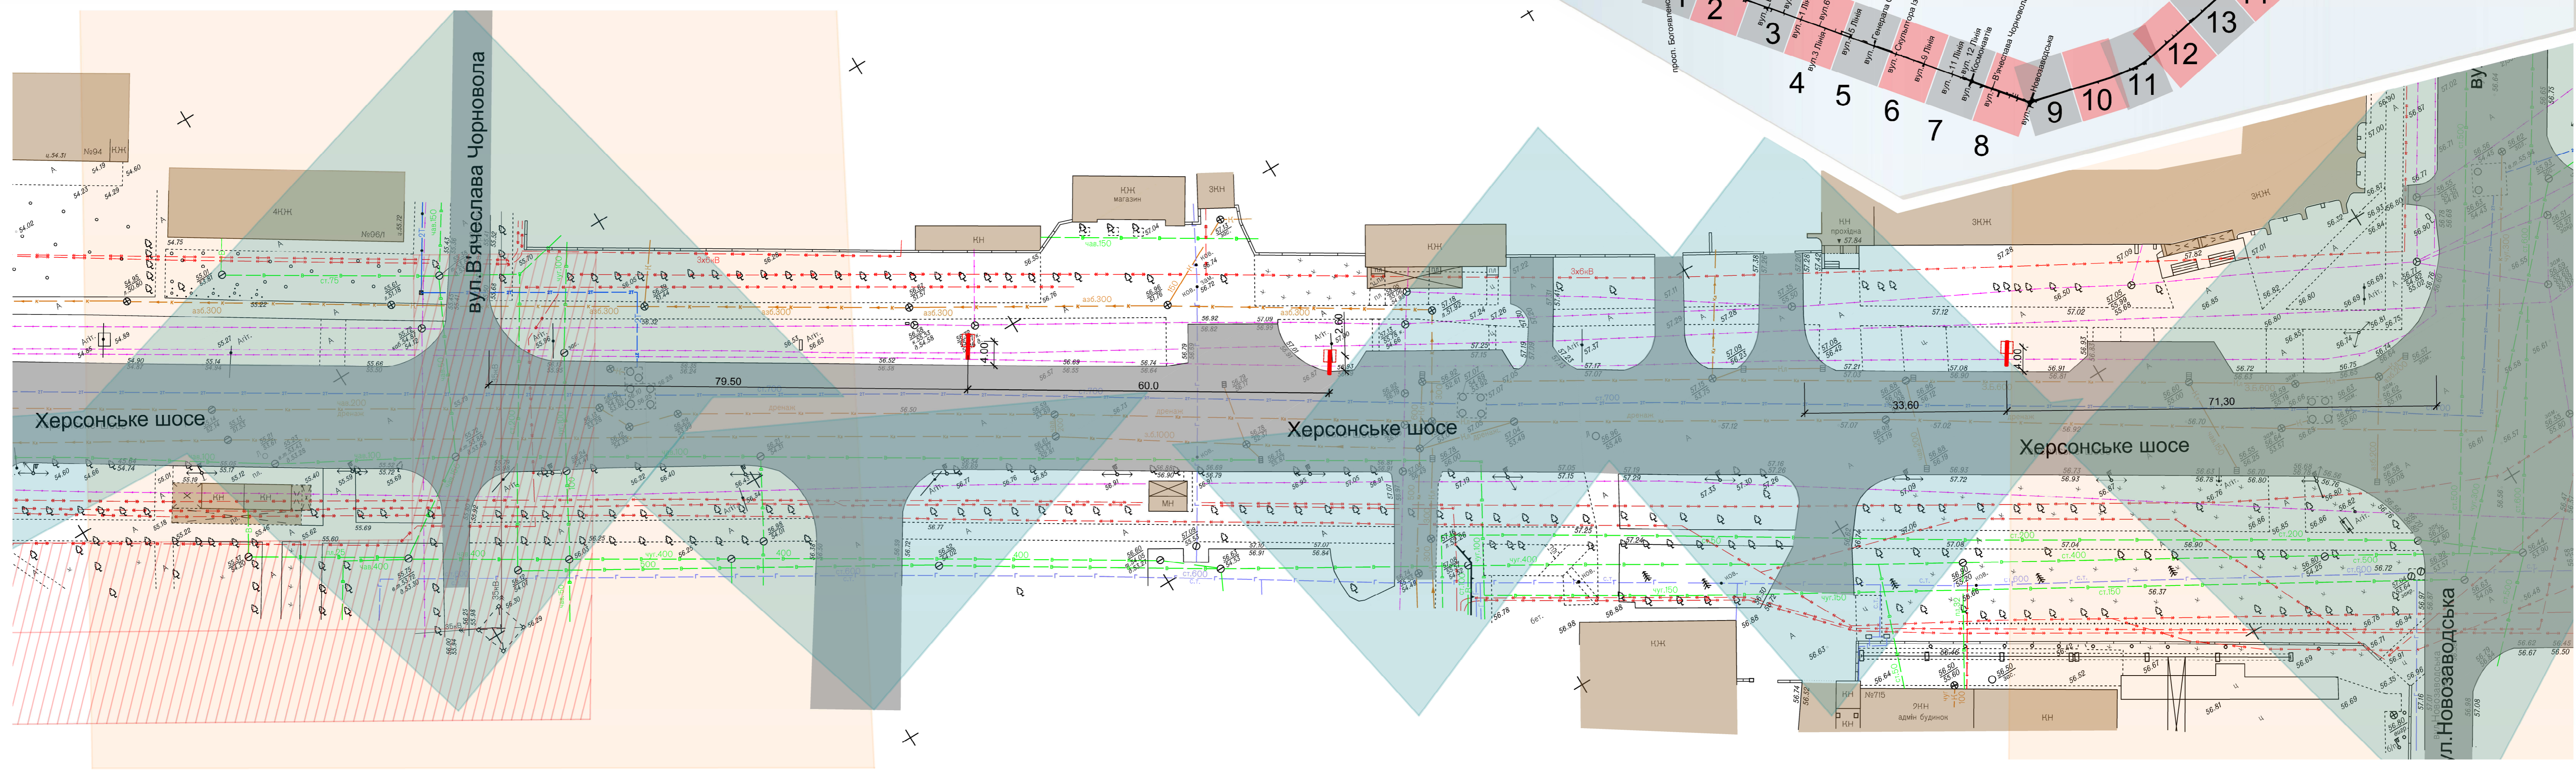

КОМПЛЕКСНА СХЕМА РОЗМІЩЕННЯ ЗОВНІШНЬОЇ РЕКЛАМИ НА ТЕРИТОРІЇ М. МИКОЛАЄВА ПО ХЕРСОНСЬКОМУ ШОСЕ

СХЕМА КОМПЛЕКСНОГО РОЗМІЩЕННЯ РЕКЛАМНИХ КОНСТРУКЦІЙ. М.1:500.

КОМПОНОВАЧА СХЕМА

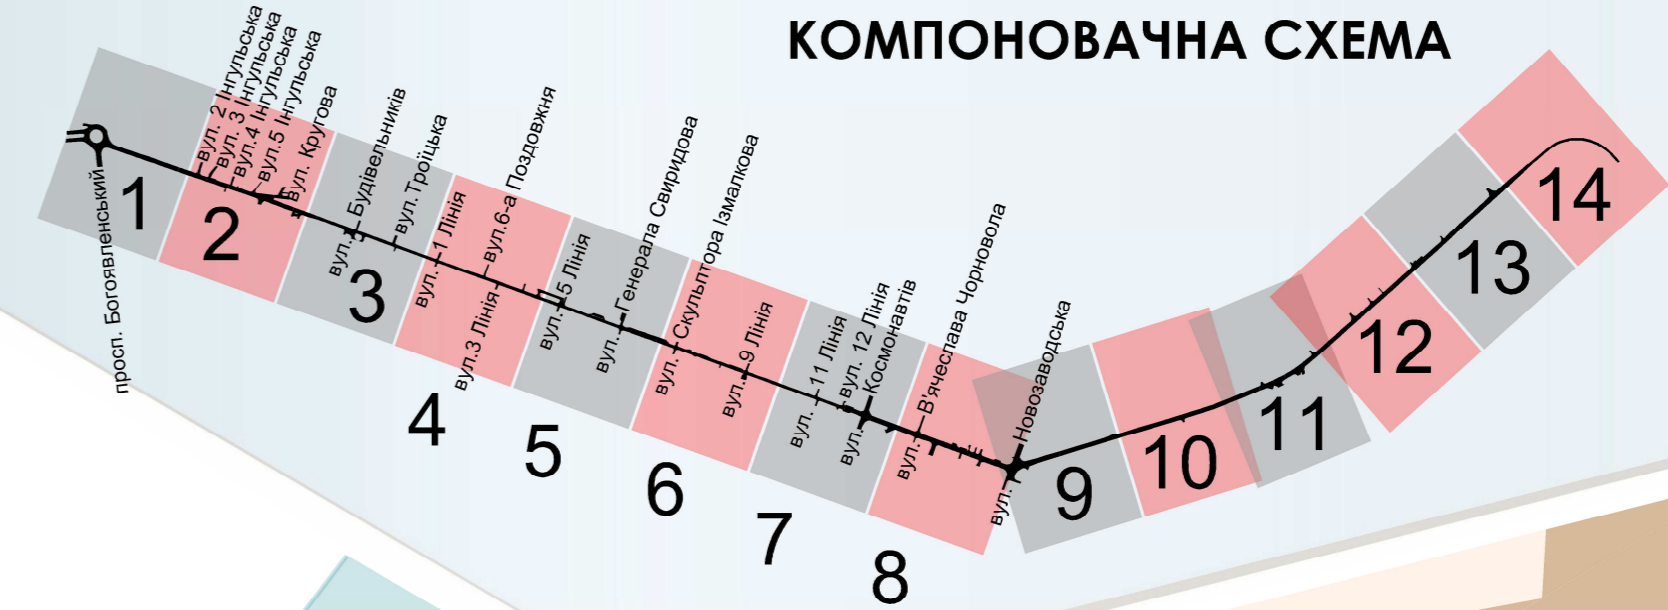

Обмеження згідно ДСТУ 3587-97 «Автомобільні дороги, вулиці та залізничні переїзди»: від перехресть, зупинки маршрутних транспортних засобів

Згідно ДБН В.2.3-5:2018 «Вулиці та дороги населених пунктів» (побудова трикутника видимості, в зоні якого не допускається розміщувати будь-які будови, тимчасові споруди та зелені насадження заввишки більш ніж 1,2 м.)

Обмеження охоронної зони ЛЕП.



- Сіті-лайт (СЛ-1) - двосторонній рекламний засіб розміром (1.2x1.8 м.) з обов'язковим внутрішнім підсвітленням.
- Бек-лайт (БЛ-1) - стаціонарний наземний засіб формату (4.0x3.0 м.). Можуть бути як односторонні так і двосторонні з підсвітленням.



КОМПЛЕКСНА СХЕМА РОЗМІЩЕННЯ ЗОВНІШНЬОЇ РЕКЛАМИ НА ТЕРИТОРІЇ М. МИКОЛАЄВА ПО ХЕРСОНСЬКОМУ ШОСЕ

СХЕМА КОМПЛЕКСНОГО РОЗМІЩЕННЯ РЕКЛАМНИХ КОНСТРУКЦІЙ. М.1:500.

КОМПОНОВАЧА СХЕМА

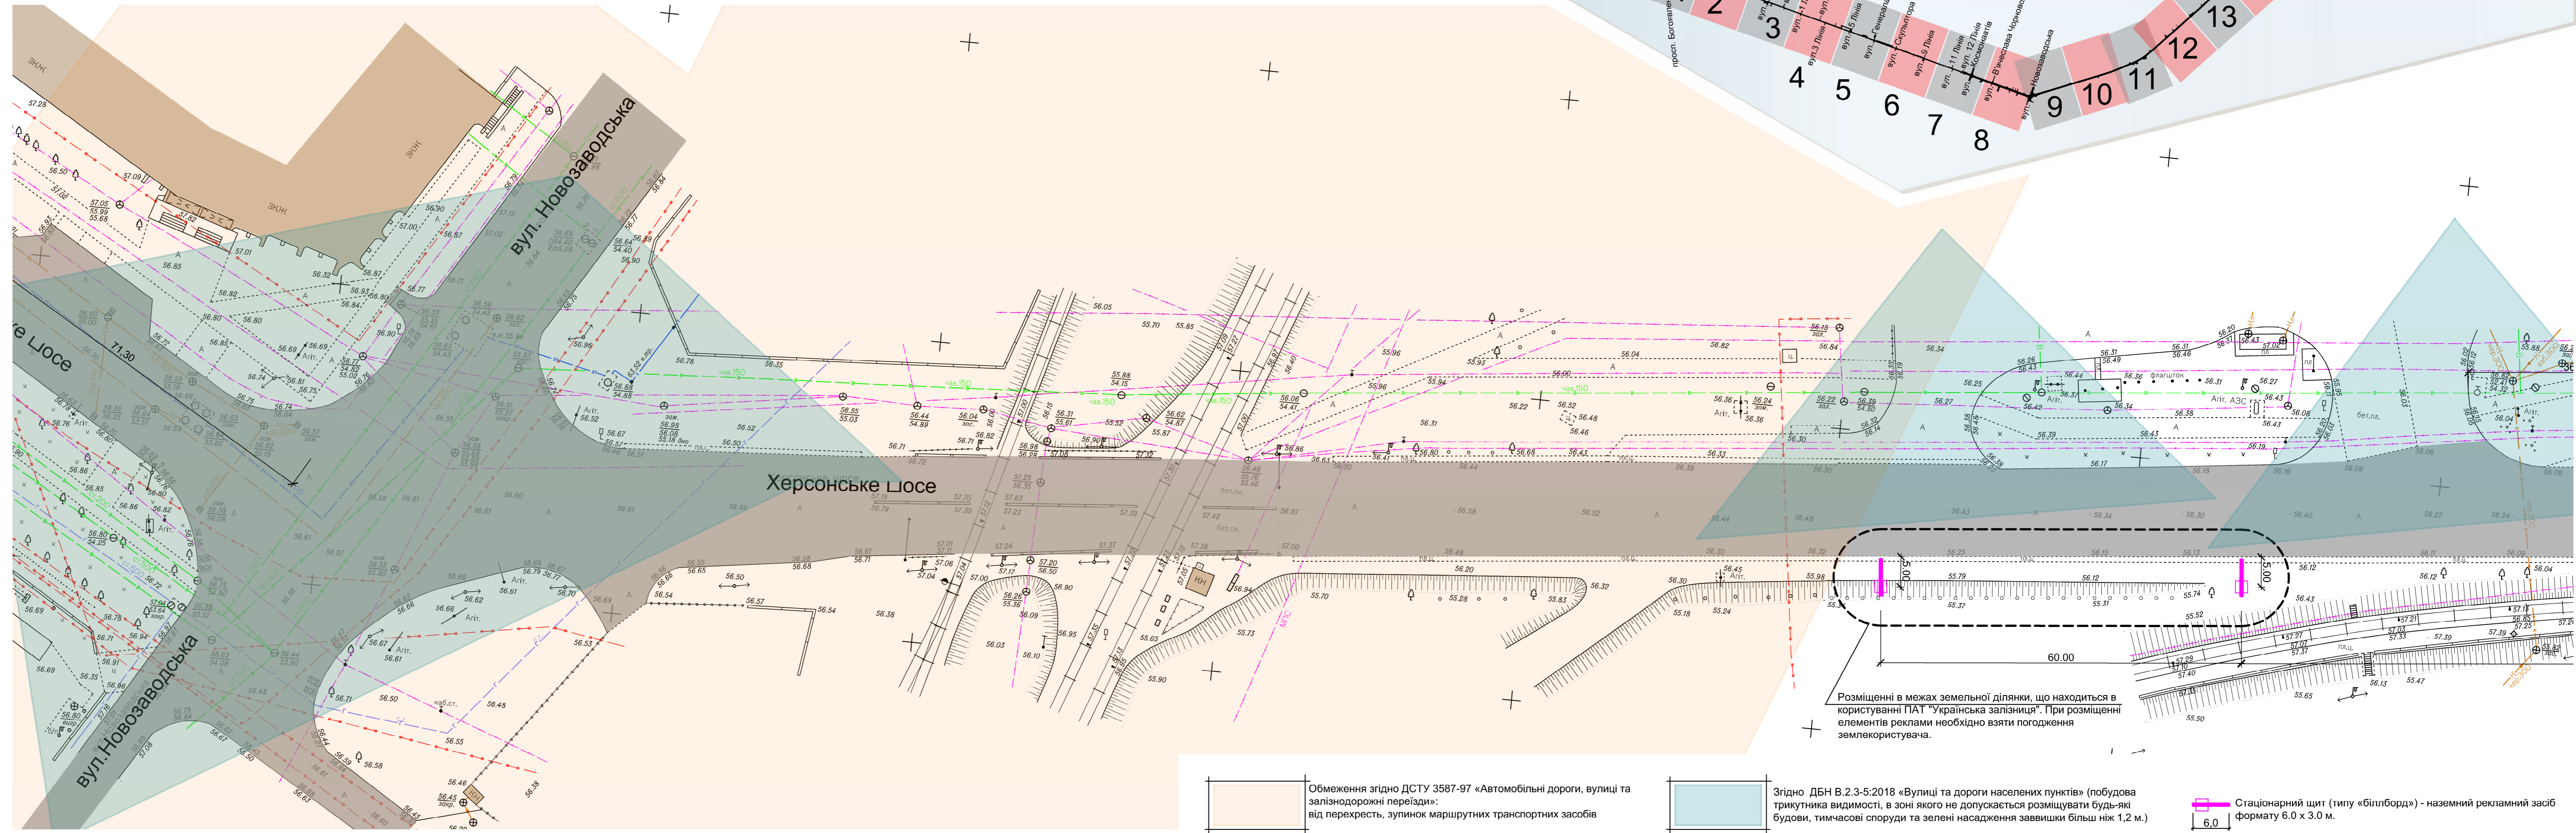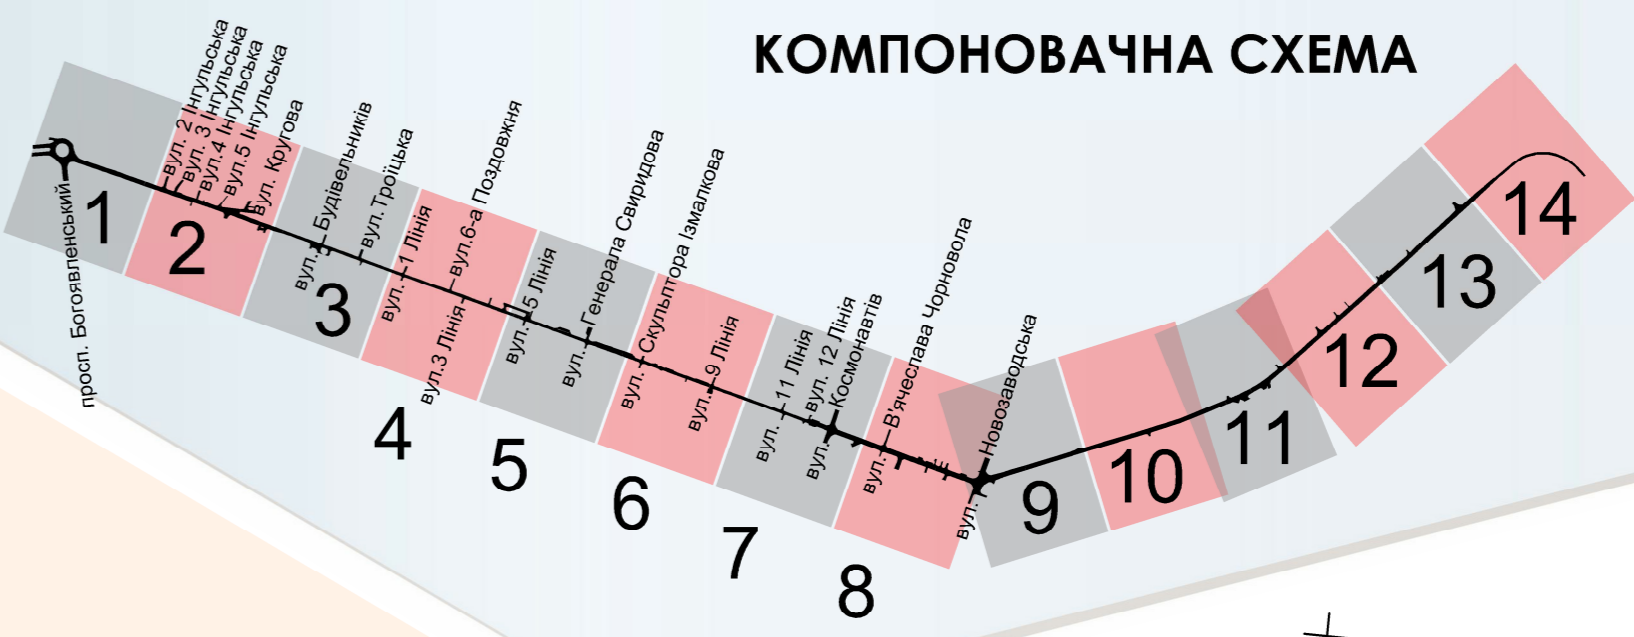

Розміщені в межах земельної ділянки, що знаходиться в користуванні ПАТ "Українська залізниця". При розміщенні елементів реклами необхідно взяти погодження землекористувача.

Обмеження згідно ДСТУ 3587-97 «Автомобільні дороги, вулиці та залізничні переїзди»: від перехресть, зупинки маршрутних транспортних засобів

Згідно ДБН В.2.3-5:2018 «Вулиці та дороги населених пунктів» (побудова трикутника видимості, в зоні якого не допускається розміщувати будь-які будови, тимчасові споруди та зелені насадження заввишки більш ніж 1,2 м.)



Стационарний щит (типу «білборд») - наземний рекламний засіб формату 6.0 x 3.0 м.



КОМПЛЕКСНА СХЕМА РОЗМІЩЕННЯ ЗОВНІШНЬОЇ РЕКЛАМИ НА ТЕРИТОРІЇ М. МИКОЛАЄВА ПО ХЕРСОНСЬКОМУ ШОСЕ

СХЕМА КОМПЛЕКСНОГО РОЗМІЩЕННЯ РЕКЛАМНИХ КОНСТРУКЦІЙ. М.1:500.

10
ЛИСТ

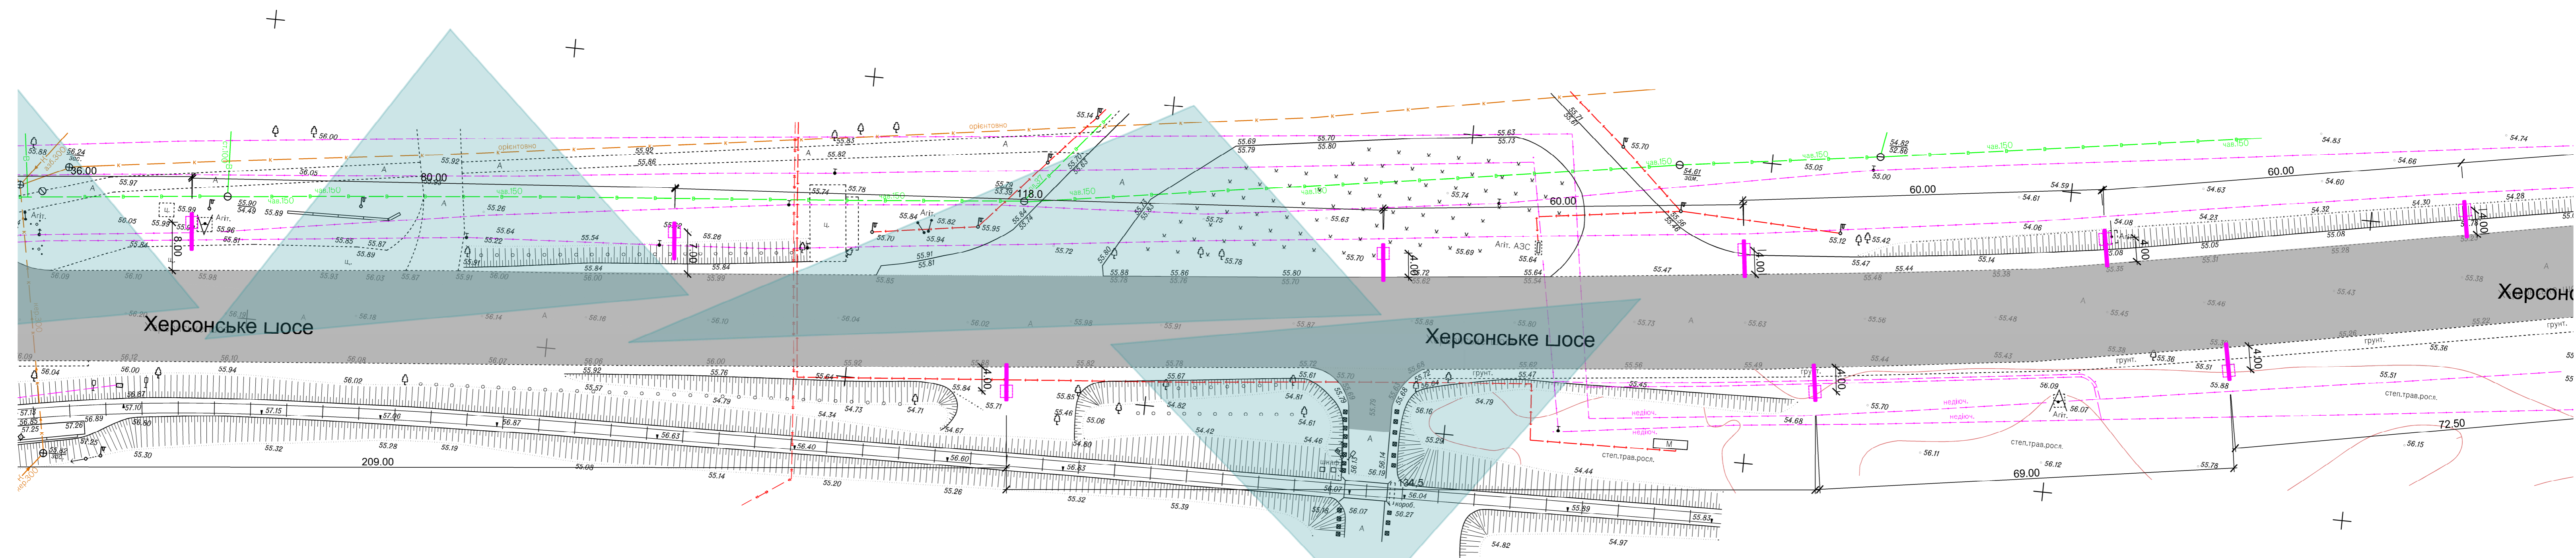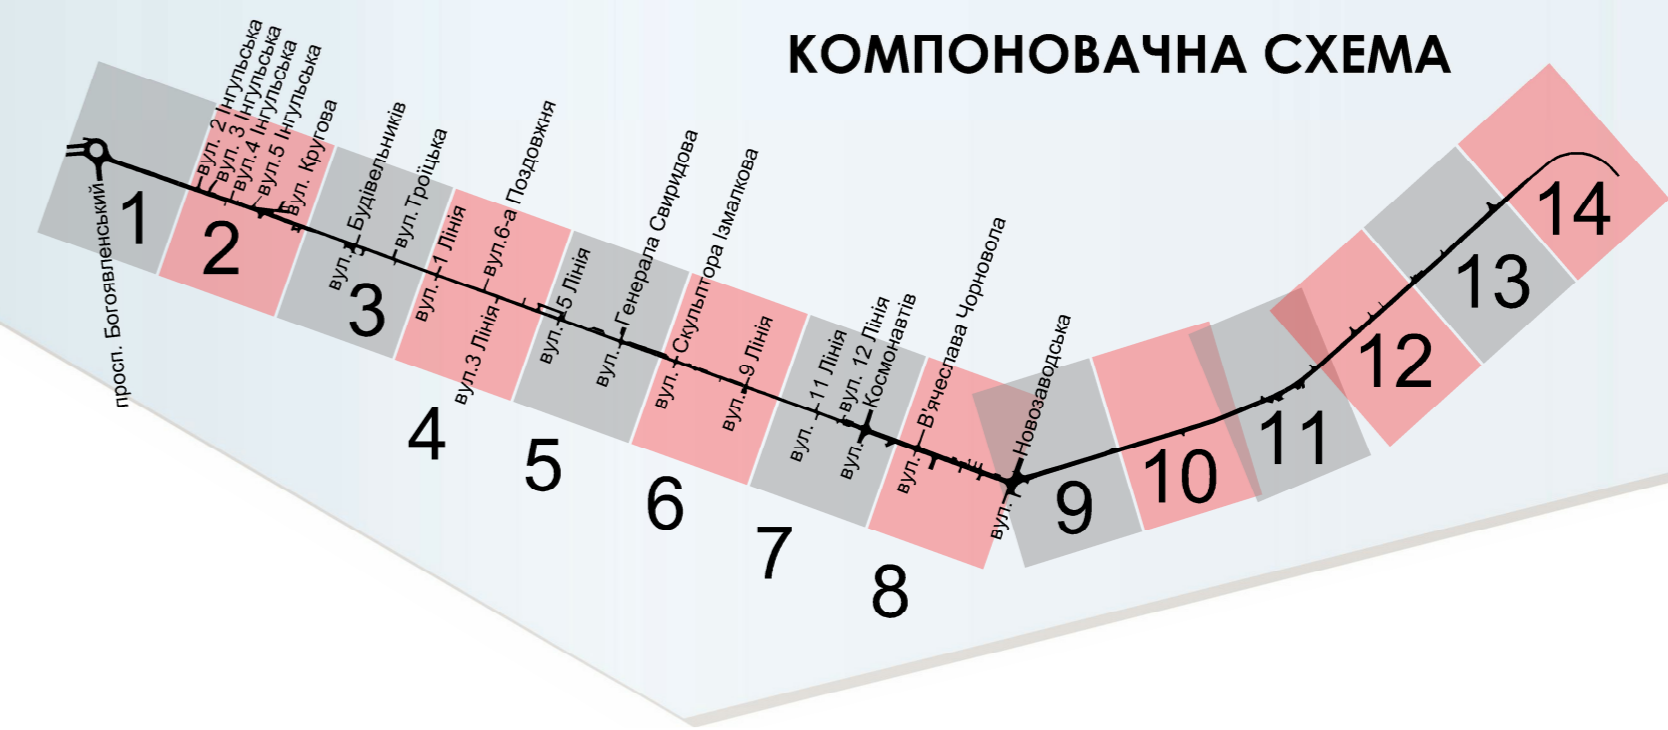

Згідно ДБН В.2.3-5:2018 «Вулиці та дороги населених пунктів» (побудова трикутника видимості, в зоні якого не допускається розміщувати будь-які будови, тимчасові споруди та зелені насадження заввишки більш ніж 1,2 м.)

Стационарний щит (типу «білборд») - наземний рекламний засіб формату 6.0 x 3.0 м.